



ΕΦΗΜΕΡΙΣ ΤΗΣ ΚΥΒΕΡΝΗΣΕΩΣ

ΤΗΣ ΕΛΛΗΝΙΚΗΣ ΔΗΜΟΚΡΑΤΙΑΣ

ΤΕΥΧΟΣ ΤΕΤΑΡΤΟ **Αρ. Φύλλου 400**

14 Απριλίου 2005

ΑΠΟΦΑΣΕΙΣ

Αριθ. 757

Καθορισμός των ορίων αιγιαλού και παραλίας στην περιοχή ΔΙΑΠΟΡΙ, Δήμου Νέας Κούταλης, νήσου Λήμνου, Νομού Λέσβου.

Ο ΓΕΝΙΚΟΣ ΓΡΑΜΜΑΤΕΑΣ
ΠΕΡΙΦΕΡΕΙΑΣ ΒΟΡΕΙΟΥ ΑΙΓΑΙΟΥ

Έχοντας υπόψη:

1. Τις διατάξεις του Α.Ν. 2344/1940, όπως αυτός τροποποιήθηκε και συμπληρώθηκε και τις διατάξεις του Ν. 1337/1983 και τις σχετικές προς τούτον Δ.3474/970/ΠΟΛ.105/29.7.1983 και Ν. 505/253/ΠΟΛ.69/ 30.3.1984 διαταγές του Υπ. Οικονομικών.

2. Τις διατάξεις του Ν. 2971/2001 (ΦΕΚ 285/τ.Α΄/19.12.2001) «Αιγιαλός παραλία και άλλες διατάξεις».

3. Τις διατάξεις του Ν.Δ. 439/1970 «Περί συμπληρώσεως των διατάξεων περί αιγιαλού».

4. Τις διατάξεις του Ν.3200/1955 «Περί διοικητικής αποκέντρωσης» όπως αυτές τροποποιήθηκαν και ισχύουν σήμερα με τα Ν.Δ. 532/1970, Β.Δ. 704/1970, Β.Δ. 705/1970, Β.Δ. 192/1972, Π.Δ. 71/1984, Π.Δ. 347/1986, Ν. 2026/1992 και Π.Δ. 97/1993.

5. Τις διατάξεις του Π.Δ. 551/1988 «Οργάνωση Νομαρχιών - Οργάνωση Οικονομικών Υπηρεσιών» (ΦΕΚ 259/1988 τ.Α΄).

6. Τις διατάξεις του Ν. 2218/1994 «Περί ίδρυσης Νομαρχιακής Αυτοδιοίκησης κ.λπ.» (ΦΕΚ 90/1994 τ.Α΄).

7. Τις διατάξεις του άρθρου 14 του Ν. 2399/1996 «Υλοποίηση της εισοδηματικής πολιτικής έτους 1996 για μισθούς και συντάξεις και άλλες διατάξεις» (ΦΕΚ 90/1996 τ.Α΄), με το οποίο καταργήθηκαν οι θέσεις των Περιφερειακών Διευθυντών και οι αρμοδιότητες τους περιήλθαν στο Γενικό Γραμματέα Περιφέρειας.

8. Τις διατάξεις των παρ 2 και 6 του άρθρου 1 του Ν. 2503/1997 «Διοίκηση, οργάνωση, στελέχωση της Περιφέρειας, ρύθμιση θεμάτων για την Τοπική Αυτοδιοίκηση και άλλες διατάξεις» (ΦΕΚ 107/1997 τ.Α΄), σύμφωνα με τις οποίες οι Περιφερειακές Υπηρεσίες του Υπουργείου Οικονομικών, που συγκροτούσαν την Περιφερειακή Διοίκηση του Νομού ή της Νομαρχίας, δεν υπήχθησαν στην ενιαία οργανική μονάδα της Περιφέρειας, ούτε καταργήθηκαν, αλλά αποτελούν από 1.9.1997 Υπηρεσίες του Υπουργείου Οικονομικών.

9. Το υπ' αριθμ. 28979/31.7.1997 έγγραφο της Διεύθυνσης Διοίκησης του Υπουργείου Εσωτερικών, Δημόσιας Διοίκησης και Αποκέντρωσης, σύμφωνα με το οποίο οι αρμοδιότητες του Γενικού Γραμματέα της Περιφέρειας σε θέματα Υπηρεσιών του Υπουργείου Οικονομικών, μεταφέρονται από 1.9.1997 στον Υπουργό Οικονομικών.

10. Η υπ' αριθμ. 14650/ΔΙΟΕ 85/17.3.2004 (ΦΕΚ 519/17.3.2004) κοινή Απόφαση του Πρωθυπουργού και του Υπουργού Οικονομίας και Οικονομικών «Καθορισμός αρμοδιοτήτων των Υφυπουργών Οικονομίας και Οικονομικών».

11. Τις διατάξεις του άρθρου 46 παρ 21 του Ν. 3220/2004 - ΦΕΚ 15/28.1.2004 τ.Α΄ δυνάμει των οποίων οι αρμοδιότητες του Υπουργού Οικονομίας και Οικονομικών οι οποίες ανήκαν ή είχαν μεταβιβαστεί στους Νομάρχες μέχρι την έναρξη λειτουργίας των Νομαρχιακών Αυτοδιοικήσεων και αφορούν θέματα των Υπηρεσιών του Υπουργείου Οικονομίας και Οικονομικών, που εξαιρέθηκαν από την κατάργηση με τις διατάξεις της παρ. 2 του άρθρου 39 του Ν. 2218/1994, περιέρχονται στον Γενικό Γραμματέα της Περιφέρειας, εκτός των θεμάτων των Υ.Δ.Ε.

12. Την υπ' αριθμ. 15542/1.4.2004 διαπιστωτική πράξη που δημοσιεύθηκε στο ΦΕΚ 93/2.4.2004 τ.Β΄ και με την οποία ορίστηκαν οι Γενικοί Γραμματείς Περιφερειών της Χώρας.

13. Τα στοιχεία καθορισμού αιγιαλού και παραλίας όπως ορίζονται λεπτομερώς στη παρ. 1 του άρθρου 9 του Ν. 2971/2001 (ΦΕΚ 285/τ.Α΄/19.12.2001) ήτοι:

α) Τη γεωμορφολογία του εδάφους, ότι δηλαδή η ακτή είναι ομαλή χωρίς υψομετρικές διαφορές.

β) Το γεγονός ότι στο άνω χώρο αιγιαλού δεν υπάρχουν παράκτιοι φυσικοί πόροι.

γ) Το γεγονός ότι η εν λόγω ακτή, επηρεάζεται από ανέμους που είναι συνήθως νότιοι, νοτιοδυτικοί και των οποίων η ένταση μπορεί να φτάσει τα 6 ως 7 μποφόρ

δ) Τη μορφολογία του πυθμένα, ότι δηλαδή είναι ομαλός, αμμώδης και αβαθής.

ε) Το ανάπτυγμα του κυματισμού είναι μέτριο, με το ύψος των κυμάτων να κυμαίνεται από 2 ως 2 ½ μέτρα.

στ) Την μη ύπαρξη τεχνικών έργων στην περιοχή.

ζ) Το γεγονός ότι στην περιοχή δεν υπάρχουν εγκεκριμένες χωροταξικές κατευθύνσεις, ούτε χρήσης γης που επηρεάζουν την παράκτια ζώνη.

η) Το γεγονός ότι στην ευρύτερη περιοχή υπάρχει Δημόσια έκταση.

θ) Το ότι στη συγκεκριμένη περιοχή δεν υπάρχει υφιστάμενο Κτηματολόγιο και η περιοχή δεν έχει προκηρυχθεί από την «Κτηματολόγιο Α.Ε.».

ι) Ότι στην περιοχή δεν υπάρχει ευπαθές οικοσύστημα ή προστατευόμενη περιοχή.

14. Την από 29.10.2003 Έκθεση της κατά το άρθρο 3 του Ν. 2971/2001 αρμόδιας Επιτροπής περί χάραξης των ορίων αιγιαλού και παραλίας, στη περιοχή ΔΙΑΠΟΡΙ, Δήμου Νέας Κούταλης, νήσου Λήμνου, Νομού Λέσβου, καθώς επίσης και το από τον Απρίλιο του 2003, τοπογραφικό και υψομετρικό διάγραμμα του Στεργιόπουλου Ιωάννη, Τοπογράφου Μηχανικού, κλίμακας 1:1000, σε μία (1) πινακίδα, επί του οποίου βεβαιώνεται ότι τα όρια των αναδασμών που αποτυπώνονται στο διάγραμμα είναι σωστά από τον Προϊστάμενο της Διεύθυνσης Εγγείων Βελτιώσεων της Νομαρχιακής Αυτοδιοίκησης Λέσβου και που ελέγχθηκε για την ακρίβεια της αποτύπωσης και θεωρήθηκε την 29.10.2003 από την Ελένη Μητρίτσα, Τοπογράφο Μηχανικό της Κτηματικής Υπηρεσίας Λέσβου.

15. Το Α.Π. Φ. 544.5/58/04/Σχ. 99/22.1.2004 έγγραφο του Γ.Ε.Ν.

16. Το γεγονός ότι η Α.Π. 1388/8.7.2004 Απόφασή μας «Καθορισμός των ορίων αιγιαλού και παραλίας στην περιοχή ΔΙΑΠΟΡΙ, Δήμου Νέας Κούταλης, νήσου Λήμνου Νομού Λέσβου» δεν πληροί τα όσα ορίζει η παρ. 1 του άρθρου 9 του Ν. 2971/2001, αποφασίζουμε:

1) Ανακαλούμε την Α.Π. 1388/8.7.2004 Απόφασή μας «Καθορισμός των ορίων αιγιαλού και παραλίας στην περιοχή ΔΙΑΠΟΡΙ, Δήμου Νέας Κούταλης, νήσου Λήμνου, Νομού Λέσβου» διότι δεν πληροί τα όσα ορίζει η παρ. 1 του άρθρου 9 του Ν. 2971/2001.

2) Επικυρώνουμε την από 29.10.2003 Έκθεση της κατά το άρθρο 3 του Ν. 2971/2001 αρμόδιας Επιτροπής περί χάραξης των ορίων αιγιαλού και παραλίας, στη περιοχή ΔΙΑΠΟΡΙ, Δήμου Νέας Κούταλης, νήσου Λήμνου, Νομού Λέσβου καθώς επίσης και το από τον Απρίλιο του 2003, τοπογραφικό και υψομετρικό διάγραμμα του Στεργιόπουλου Ιωάννη, Τοπογράφου Μηχανικού, κλίμακας 1:1000, σε μία (1) πινακίδα, επί του οποίου βεβαιώνεται ότι τα όρια των αναδασμών που αποτυπώνονται στο διάγραμμα είναι σωστά από τον Προϊστάμενο της Διεύθυνσης Εγγείων Βελτιώσεων της Νομαρχιακής Αυτοδιοίκησης Λέσβου και που ελέγχθηκε για την ακρίβεια της αποτύπωσης και θεωρήθηκε την 29.10.2003 από την Ελένη Μητρίτσα, Τοπογράφο Μηχανικό της Κτηματικής Υπηρεσίας Λέσβου.

Στο τοπογραφικό αυτό διάγραμμα, καθορίστηκε από την αρμοδία Επιτροπή:

α) Η οριογραμμή του αιγιαλού με κόκκινη συνεχή πολυγωνική γραμμή και σημεία 1, 2, 3, έως και 6.

β) Η οριογραμμή της παραλίας με κίτρινη συνεχή πολυγωνική γραμμή και σημεία 1, 2΄, 3΄ έως και 6΄.

γ) Η οριογραμμή του παλαιού αιγιαλού με μπλε συνεχή πολυγωνική γραμμή και σημεία 1΄΄, 2΄΄, 3΄΄,...και 26΄΄.

δ) Ζώνη παραλίας πλάτους 10 μ. διότι δεν εξυπηρετούνται οι σκοποί του άρθρου 7 του Α.Ν. 2344/1940.

Δεν υπάρχουν κτίσματα εντός της ζώνης της παραλίας.

Η παρούσα απόφαση μαζί με την έκθεση της Επιτροπής και το τοπογραφικό διάγραμμα, να δημοσιευθούν στην Εφημερίδα της Κυβερνήσεως.

Μυτιλήνη, 16 Μαρτίου 2005

Ο Γενικός Γραμματέας Περιφέρειας
ΣΕΡΓΙΟΣ ΣΠΥΡΙΔΩΝ ΤΣΙΦΤΗΣ

ΕΚΘΕΣΗ

Επιτροπής καθορισμού ορίων αιγιαλού
και παραλίας στην περιοχή ΔΙΑΠΟΡΙ, Δήμου
Νέας Κούταλης, νήσου Λήμνου, Νομού Λέσβου.
Ενδιαφερόμενος ο Δήμος Νέας Κούταλης.

Στην Μύρινα την 29.10.2003, η Επιτροπή καθορισμού αιγιαλού και παραλίας που αποτελείται από τους:

α) Σπυρίδωνα Καρδακάρη, ΠΕ/Α Εφοριακών, Προϊστάμενο της Κτηματικής Υπηρεσίας Λέσβου, ως Πρόεδρο,

β) Ελένη Μητρίτσα, ΠΕ/Α Μηχανικών, Τοπογράφο Μηχανικό, υπάλληλο Κτηματικής Υπηρεσίας Λέσβου, ως μέλος,

γ) Γεώργιο Ζαγκλαβάρα, Αντιπλοίαρχο Λ.Σ., Λιμενάρχη Μύρινας, ως μέλος,

δ) Παρασκευά Βασιλέλλη, Προϊστάμενο της Διεύθυνσης Πολεοδομίας της Νομαρχιακής Αυτοδιοίκησης Λέσβου, ως μέλος,

ε) Ευστράτιο Δουλδούρη, Διευθυντή Χωροταξίας και Περιβάλλοντος της Γενικής Γραμματείας της Περιφέρειας Β. Αιγαίου, ως μέλος και γραμματέα τον Γεώργιο Καραγιάννη, ΠΕ/Α Μηχανικών, υπάλληλο της Κτηματικής Υπηρεσίας Λέσβου, σύμφωνα με το άρθρο 3 του Ν. 2971/19.12.2001 (ΦΕΚ 285/19.12.2001 τ.Α΄), που συγκροτήθηκε με την με Α.Π. 594/20.3.2002 Απόφαση της Οικονομικής Επιθεώρησης Βορείου Αιγαίου, αφού συγκλήθηκε με την υπ' αριθμ. 601/27.10.2003 πρόσκληση του Προέδρου της, μετέβη επί τόπου στην προαναφερόμενη περιοχή την 29.10.2003.

Η Επιτροπή λαμβάνοντας υπόψη:

1) Το με Α.Π. 205/31.3.1992 έγγραφο της Κοινότητας Κοντιά, Λήμνου, με το οποίο ζητείται ο καθορισμός των ορίων αιγιαλού και παραλίας στην ανωτέρω περιοχή.

2) Την απο 3.4.1992 Έκθεση της Επιτροπής καθορισμού οριογραμμών αιγιαλού και παραλίας.

3) Το με Φ.544.5/530/92/Σχ. 1210/3.9.1992 έγγραφο του Γ.Ε.Ν. με το οποίο ζητείται να καθοριστεί ο παλαιός αιγιαλός στην εν θέματι περιοχή.

4) Το με Α.Π. 810/14.3.2003 έγγραφο του Δήμου Νέας Κούταλης με το οποίο μας απέστειλε νέα τοπογραφικά διαγράμματα για τον καθορισμό αιγιαλού, παραλίας και παλαιού αιγιαλού στην περιοχή ΔΙΑΠΟΡΙ, Δημοτικού Διαμερίσματος Κοντιά του Δήμου Νέας Κούταλης Λήμνου.

5) Το τοπογραφικό και υψομετρικό διάγραμμα του Στεργιόπουλου Ιωάννη, Τοπογράφου Μηχανικού, που συντάχθηκε τον Απρίλιο του 2003, με κλίμακα 1:1000, επί του οποίου βεβαιώνεται ότι τα όρια των αναδασμών που αποτυπώνονται στο διάγραμμα είναι σωστά από τον Προϊστάμενο της Διεύθυνσης Εγγείων Βελτιώσεων της Νομαρχιακής Αυτοδιοίκησης Λέσβου και ελέγχθηκε για την ακρίβεια της αποτύπωσης και θεωρήθηκε την 29.10.2003 από την Ελένη Μητρίτσα, Τοπογράφο Μηχανικό της Κτηματικής Υπηρεσίας Λέσβου.

6) Την υπ' αριθμ. 4255/28.4.1977 απόφαση του Νομάρχη Λέσβου η οποία δημοσιεύθηκε στο αριθμ. ΦΕΚ

467/21.5.1977 τ. Β΄, με την οποία κυρώθηκε ο αναδασμός Τσιμανδρίων Λήμνου.

7) Την υπ' αριθμ. 7118/22.9.1975 απόφαση του Νομάρχη Λέσβου η οποία δημοσιεύθηκε στο αριθμ. ΦΕΚ 1115/7.10.1975 τ.Β΄, με την οποία κυρώθηκε ο αναδασμός Κοντιά.

8) Τις διατάξεις του Α.Ν. 2344/1940, όπως αυτός τροποποιήθηκε και συμπληρώθηκε και τις διατάξεις του Ν. 1337/1983 και τις σχετικές προς τούτον Δ.3474/970/ΠΟΛ. 105/29.7.1983 και Ν. 505/253/ΠΟΛ.69/ 30.3.1984 διαταγές του Υπ. Οικονομικών.

9) Την από την επί τόπου μετάβαση στην παραπάνω περιοχή, σχηματισθείσα αντίληψη για το πλάτος της βρεχόμενης ζώνης της ξηράς και των λοιπών σχετικών στοιχείων, δηλαδή:

α) Ότι η ακτή είναι ομαλή, χωρίς υψομετρικές διαφορές.

β) Ότι οι άνεμοι είναι συνήθως νότιοι, νοτιοδυτικοί, των οποίων η ένταση μπορεί να φτάσει τα 6 ως 7 μποφόρ και το ύψος των κυμάτων τα 2 ως 2 1/2 μέτρα, καθορίζει:

Επί του παραπάνω τοπογραφικού διαγράμματος:

1. Με συνεχή κόκκινη πολυγωνική γραμμή, την οριογραμμή του αιγιαλού, με κορυφές 1, 2, 3,... και 6

2. Με συνεχή κίτρινη πολυγωνική γραμμή, την οριογραμμή της παραλίας, με κορυφές 1, 2΄, 3΄,..., και 6΄, και σε σταθερή απόσταση δέκα (10) μέτρων από την οριογραμμή του αιγιαλού, επειδή δεν εξυπηρετούνται οι σκοποί που αναφέρονται στο άρθρο 7 του Α.Ν. 2344/1940.

3. Με συνεχή μπλε πολυγωνική γραμμή, την οριογραμμή του παλαιού αιγιαλού, με κορυφές 1΄΄, 2΄΄, 3΄΄,... και 26΄΄.


4. Ότι δεν υπάρχουν κτίσματα εντός της ζώνης της παραλίας.

5. Τα σημεία 1 και 1΄ ταυτίζονται με τα σημεία 14 και 14΄ του όμορου καθορισμένου αιγιαλού (υπ' αριθμ. 302/ 27.1.1994 Απόφαση Νομάρχη Λέσβου - ΦΕΚ 124/ 14.2.1994 τ.Δ΄.)

5. Η εξάρτηση έγινε από το κρατικό τριγωνομετρικό δίκτυο.

Η Επιτροπή

Ο Πρόεδρος	Τα Μέλη
ΣΠΥΡΙΔΩΝ ΚΑΡΔΑΚΑΡΗΣ	1. ΕΛΕΝΗ ΜΗΤΡΙΤΣΑ
	2. ΓΕΩΡΓΙΟΣ ΖΑΓΚΛΑΒΑΡΑΣ
	3. ΠΑΡΑΣΚΕΥΑΣ ΒΑΣΙΛΕΛΛΗΣ
	4. ΕΥΣΤΡΑΤΙΟΣ ΔΟΥΛΔΟΥΡΗΣ

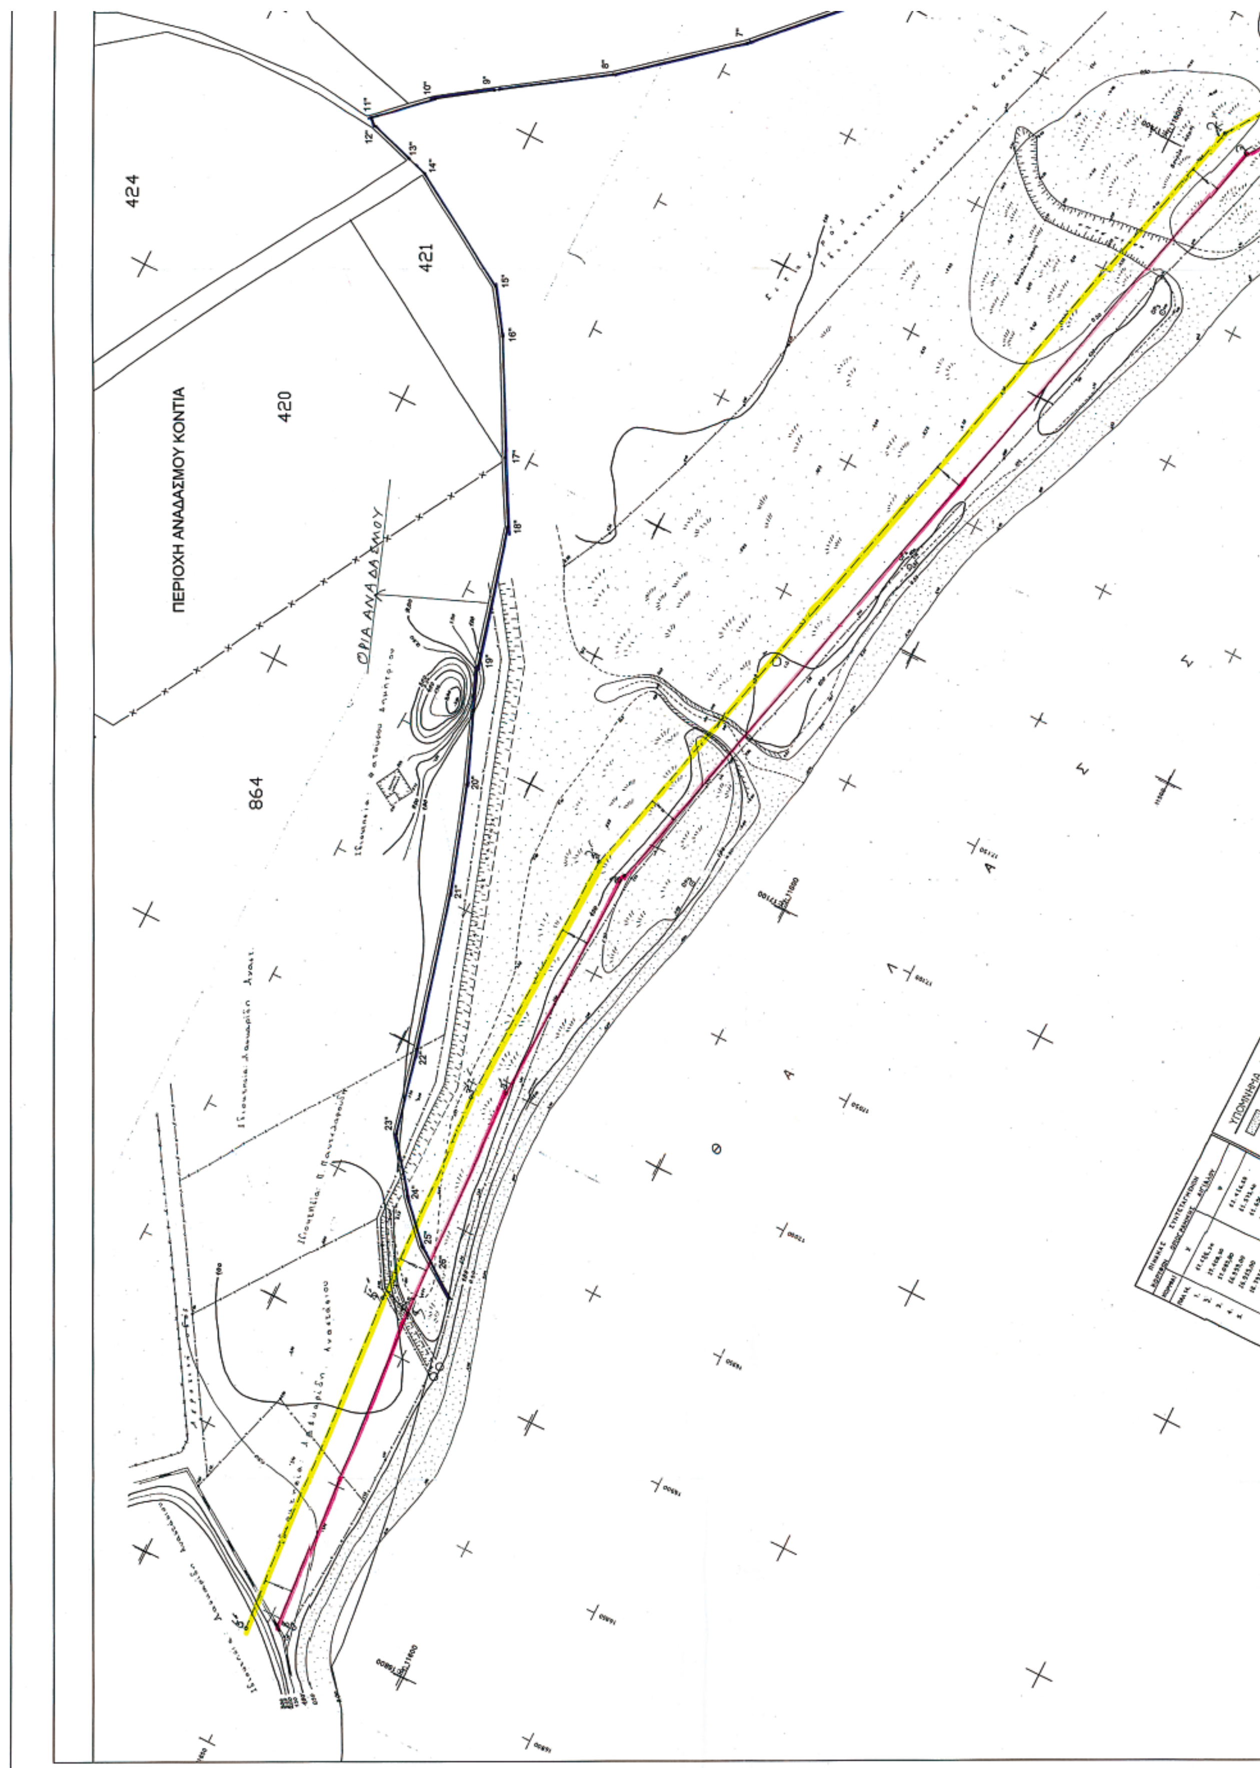
424
421
420
ΠΕΡΙΟΧΗ ΑΝΑΔΑΣΜΟΥ ΚΟΝΤΙΑ
ΟΡΙΑ ΑΝΑΔΑΣΜΟΥ
864
ΥΠΟΜΝΗΜΑ

424
646
646
164
165
648
649
12"
11"
13"
14"
10"
9"
8"
7"
6"
5"
B
ΠΕΡΙΟΧΗ ΑΝΑΔΑΣΜΟΥ ΤΣΙΜΑΝΔΡΙΩΝ

ΕΛΛΗΝΙΚΗ ΔΗΜΟΚΡΑΤΙΑ
ΠΕΡΙΦΕΡΕΙΑ ΒΟΡΕΙΟΥ ΑΙΓΑΙΟΥ
ΚΤΗΜΑΤΙΚΗ ΥΠΗΡΕΣΙΑ

ΥΠΟΜΝΗΜΑ ΥΠΟΒΑΘΡΟΥ

Στύλος ΔΕΗ	Βάση
Στύλος ΟΤΕ	Βεράντες στεγασμένες
Μεμονωμένο δένδρο	Βεράντες μη στεγασμένες
Δεξαμενή-Πισίνα	Στοιχεία κτιρίου
Κτίριο	Δρόμος
Κτίριο υπο κατασκευή	Πρανές-Ρέμα
Ερείπιο	Μη υλοποιημένα όρια
Υπόστεγο	Οριο ιδιοκτησίας
	Υψομετρική καμπύλη

ΙΣΟΫΨΕΙΣ ΑΝΑ 0.50 μ
ΑΦΕΤΗΡΙΑ ΜΕΤΡΗΣΗΣ ΥΨΩΝ :ΜΕΣΗ ΣΤΑΘΜΗ ΘΑΛΑΣΣΑΣ


ΥΠΟΜΝΗΜΑ ΕΠΙΤΡΟΠΗΣ

1. Το παρόν υπόμνημα συνοδεύει την απο23/10/2003 Έκθεση της Επιτροπής καθορισμού των οριογραμμών αιγιαλού και παραλίας στην περιοχή "Διαπόρι", του Δήμου Νέας Κούταλης στο Δημοτικό διαμέρισμα Κοντιά, νήσου Λήμνου, Νομού Λέσβου.
2. Το Τοπογραφικό διάγραμμα είναι σε κλίμακα 1:1.000 και αποτελείται απο μία πινακίδα.
3. Η οριογραμμή αιγιαλού καθορίζεται με συνεχή κόκκινη πολυγωνική γραμμή με κορυφές 1,2,3,.... και 6 , οι οποίες κορυφές είναι σε ορθογώνιες συντεταγμένες εξαρτημένες απο το κρατικό τριγωνομετρικό δίκτυο σε προβολή ΗΑΤΤ .
4. Η οριογραμμή παραλίας καθορίζεται με συνεχή κίτρινη πολυγωνική γραμμή με κορυφές 1',2',3',.....εως και 6' , οι οποίες κορυφές είναι εξαρτημένες απο το κρατικό τριγωνομετρικό δίκτυο σε προβολή ΗΑΤΤ, σταθερού πλάτους 10 μέτρων , επειδή δέν εξυπηρετούνται οι σκοποί που αναφέρονται στο άρθρο 1 του ν.2971/2001 (ΦΕΚ 285Τ.Α./19-12-2001) "Περί αιγιαλού και παραλίας".
5. Η οριογραμμή του παλαιού αιγιαλού καθορίζεται με συνεχή μπλέ πολυγωνική γραμμή με κορυφές 1",2",3",.....εως και 14" , οι οποίες κορυφές είναι εξαρτημένες απο το κρατικό τριγωνομετρικό δίκτυο σε προβολή ΗΑΤΤ,και εφάπτεται με τα όρια των αναδασμών Κοντιά και Τσιμανδρίων χρονολογίας 1974 του Υπουργείου Γεωργίας
6. Δεν υπάρχουν κτίσματα στην ζώνη παραλίας
7. Η εξάρτηση έγινε απο το κρατικό τριγωνομετρικό δίκτυο της χώρας,προβολή ΗΑΤΤ στο φύλλο χάρτη Μύρινας.
   Τα σημεία 1 και 1' ταυτίζονται με τα σημεία 14 και 14' αντίστοιχα του όμορου καθορισμένου αιγιαλού Απόφαση Νομάρχη Λέσβου 302/27-01-1994 - Φ.Ε.Κ. 124/14-02-1994 Σειρά Δ'
8. Ο καθορισμός του αιγιαλού και της παραλίας γίνεται για πρώτη φορά.

Μυτιλήνη 23/10 2003

Η ΕΠΙΤΡΟΠΗ

Ο ΠΡΟΕΔΡΟΣ	ΤΑ ΜΕΛΗ
ΣΠΥΡΙΔΩΝ ΚΑΡΔΑΚΑΡΗΣ ΠΕ/Α ΕΦΟΡΙΑΚΩΝ	1. ΕΛΕΝΗ ΜΗΤΡΙΤΣΑ ΠΕ/Α ΤΟΠ.ΜΗΧ/ΚΩΝ
	2. ΓΕΩΡΓΙΟΣ ΖΑΓΚΛΑΒΑΡΑΣ ΑΝΤ/ΧΟΣ Λ.Σ.
	3. ΠΑΡΑΣΚΕΥΑΣ ΒΑΣΙΛΕΛΛΗΣ ΠΕ/Α ΤΟΠ. ΜΗΧ/ΚΩΝ
	4. ΕΥΣΤΡΑΤΙΟΣ ΔΟΥΛΔΟΥΡΗΣ ΠΕ/Α ΑΡΧ. ΜΗΧ/ΚΩΝ

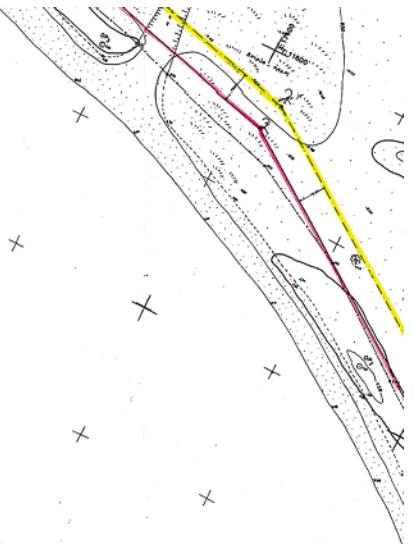

ΠΙΝΑΚΑΣ ΣΥΝ/ΝΩΝ ΣΕ ΠΡΟΒΟΛΗ HATT
ΕΛΛΕΙΨΟΕΙΔΕΣ BESSEL

α/α	Χ	Ψ
1΄	17636.30	11446.50
2΄	17632.23	11506.57
3΄	17627.88	11509.82
4΄	17519.94	11605.88
5΄	17467.07	11650.19
6΄	17420.15	11691.81
7΄	17363.11	11746.75
8΄	17331.97	11783.82
9΄	17308.29	11818.07
10΄	17296.22	11835.36
11΄	17280.38	11852.21
12΄	17278.48	11849.57
13΄	17274.05	11834.28
14΄	17272.04	11827.07
15΄	17247.92	11787.25
16΄	17234.06	11777.64
17΄	17197.66	11758.61
18΄	17176.49	11746.80
19΄	17129.25	11735.37
20΄	17090.16	11720.05
21΄	17053.38	11708.02
22΄	16999.24	11694.10
23΄	16969.42	11687.23
24΄	16952.24	11674.48
25΄	16938.48	11661.67
26΄	16934.69	11656.21

ΥΠΟΜΝΗΜΑ ΣΥΜΒΟΛΩΝ

Για τεχνικούς λόγους στο τοπογράφημα έγινε σμίκρυνση κατά ποσοστό 38 %

ΒΕΒΑΙΩΣΗ

ΜΥΤΙΛΗΝΗ 14-1


Ο ΠΡΟΪΣΤΑΜΕΝΟ



ΠΑΡΑΣΚΕΥΑΣ ΒΑΣΙΛΕΛΛΗΣ
ΠΕ/Α ΤΟΠ. ΜΗΧ/ΚΩΝ

4.
ΕΥΣΤΡΑΤΙΟΣ ΔΟΥΛΔΟΥΡΗΣ
ΠΕ/Α ΑΡΧ. ΜΗΧ/ΚΩΝ

ΑΠΟΣΠΑΣΜΑ ΧΑΡΤΗ 1:50000

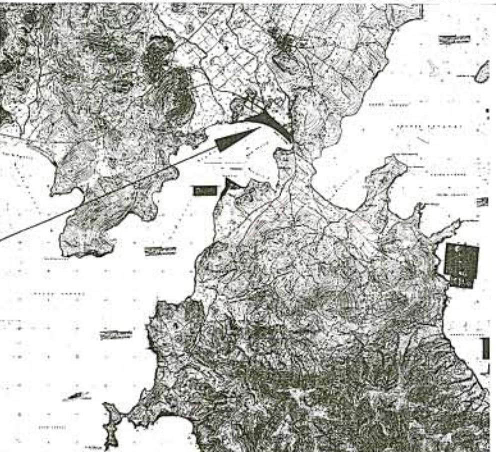

649

650

677

ΘΕΣΗ ΚΑΘΟΡΙΣΜΟΥ
ΑΙΓΙΑΛΟΥ ΚΑΙ ΠΑΡΑΛΙΑΣ

ΚΑΘΟΡΙΣΜΕΝΟΣ ΑΙΓΙΑΛΟΣ-ΦΕΚ 124/14 Φεβρουαρίου 1994 Τεύχος Τέταρτο
ΜΕ ΤΗΝ ΥΠ' ΑΡΙΘΜΟΝ 302/27-01-1994 ΑΠΟΦΑΣΗ ΝΟΜΑΡΧΗ ΛΕΣΒΟΥ

ΚΤΗΜΑΤΟΓΡΑΦΙΚΟ – ΤΨΟΜΕΤΡΙΚΟ ΔΙΑΓΡΑΜΜΑ
ΚΑΘΟΡΙΣΜΟΥ ΟΡΙΟΓΡΑΜΜΩΝ ΑΙΓΙΑΛΟΥ ΚΑΙ ΚΑΙ ΠΑΛΑΙΟΥ
ΑΙΓΙΑΛΟΥ ΚΑΘΩΣ ΚΑΙ ΖΩΝΗΣ ΠΑΡΑΛΙΑΣ

ΠΕΡΙΟΧΗ: ΔΙΑΠΟΡΙ

ΔΗΜΟΤΙΚΟΥ ΔΙΑΜΕΡΙΣΜΑΤΟΣ : ΚΟΝΤΙΑ

ΔΗΜΟΥ : ΝΕΑΣ ΚΟΤΤΑΛΗΣ ΛΗΜΝΟΥ

ΝΗΣΟΥ :ΛΗΜΝΟΥ

ΕΝΔΙΑΦΕΡΟΜΕΝΟΣ : ΔΗΜΟΣ ΝΕΑΣ ΚΟΤΤΑΛΗΣ

ΑΡΜΟΔΙΑ : ΚΤΗΜΑΤΙΚΗ ΥΠΗΡΕΣΙΑ Ν. ΛΕΣΒΟΥ

ΕΛΕΓΧΟΣ–ΘΕΩΡΗΣΗ	ΣΥΝΤΑΞΗ
ΕΛΕΓΧΘΗΚΕ ΚΑΙ ΘΕΩΡΗΘΗΚΕ Για την ακρίβεια της αποτύπωσης Μυτιλήνη 29-10-2003 ΕΛΕΝΗ ΜΗΤΡΙΤΣΑ ΠΕ/Α' ΤΟΠ.ΜΗΧ/ΚΩΝ	ΣΥΝΤΑΧΘΗΚΕ ΑΠΡΙΛΙΟΣ 2003 ΣΤΕΡΠΟΠΟΠΟΥΛΟΣ ΙΩΑΝΝΗΣ ΑΓΡΟΝΟΜΟΣ & ΤΟΠΟΓΡΑΦΟΣ ΜΗΧΑΝΙΚΟΣ ΥΠΑΛΛΗΛΟΣ ΤΗΣ ΔΙΕΥΘ.ΔΗΜΟΣΙΩΝ ΕΡΓΩΝ ΤΗΣ ΠΕΡΙΦΕΡΕΙΑΣ ΒΟΡΕΙΟΥ ΑΙΓΑΙΟΥ
ΚΛΙΜΑΚΑ 1:1000 ΜΕΘΟΔΟΣ ΣΥΝΤΑΞΗΣ: ΕΠΙΓΕΙΑ	ΠΕΡΙΟΧΗ ΜΕΛΕΤΗΣ: ΔΙΑΠΟΡΙ ΝΟΜΟΣ: ΛΕΣΒΟΥ

ΒΕΒΑΙΩΣΗ
Βεβαιώνεται ότι τα όρια των αναδασμών που αποτυπώνονται στο διάγραμμα είναι σωστά
ΜΥΤΙΛΗΝΗ 14-10-2003
Ο ΠΡΟΪΣΤΑΜΕΝΟΣ
ΛΑΜΠΡΟΣ ΠΑΠΑΠΟΣΤΟΛΟΥ
ΓΕΩΠΟΝΟΣ

ΕΘΝΙΚΟ ΤΥΠΟΓΡΑΦΕΙΟ

ΕΦΗΜΕΡΙΔΑ ΤΗΣ ΚΥΒΕΡΝΗΣΕΩΣ

ΚΑΠΟΔΙΣΤΡΙΟΥ 34 * ΑΘΗΝΑ 104 32 * FAX 210 52 21 004
ΗΛΕΚΤΡΟΝΙΚΗ ΔΙΕΥΘΥΝΣΗ: http: www.et.gr – e-mail: webmaster @ et.gr

Πληροφορίες Α.Ε. - Ε.Π.Ε. και λοιπών Φ.Ε.Κ.: 210 527 9000
Φωτοαντίγραφα παλαιών ΦΕΚ - ΒΙΒΛΙΟΘΗΚΗ - ΜΑΡΝΗ 8 - Τηλ. (210)8220885 - 8222924
Δωρεάν διάθεση τεύχους Προκηρύξεων ΑΣΕΠ αποκλειστικά από Μάρνη 8 & Περιφερειακά Γραφεία

ΠΕΡΙΦΕΡΕΙΑΚΑ ΓΡΑΦΕΙΑ ΠΩΛΗΣΗΣ Φ.Ε.Κ.

ΘΕΣΣΑΛΟΝΙΚΗ - Βασ. Όλγας 227 **(2310) 423 956**
ΠΕΙΡΑΙΑΣ - Ευριπίδου 63 **(210) 413 5228**
ΠΑΤΡΑ - Κορίνθου 327 **(2610) 638 109**
(2610) 638 110
ΙΩΑΝΝΙΝΑ - Διοικητήριο **(26510) 87215**
ΚΟΜΟΤΗΝΗ - Δημοκρατίας 1 **(25310) 22 858**
ΛΑΡΙΣΑ - Διοικητήριο **(2410) 597449**
ΚΕΡΚΥΡΑ - Σαμαρά 13 **(26610) 89 122**
(26610) 89 105
ΗΡΑΚΛΕΙΟ - Πεδιάδος 2 **(2810) 300 781**
ΛΕΣΒΟΣ - Πλ.Κωνσταντινουπόλεως 1 **(22510) 46 654**
(22510) 47 533

ΤΙΜΗ ΠΩΛΗΣΗΣ ΦΥΛΛΩΝ ΕΦΗΜΕΡΙΔΟΣ ΤΗΣ ΚΥΒΕΡΝΗΣΕΩΣ

Σε έντυπη μορφή:
- Για τα ΦΕΚ από 1 μέχρι 16 σελίδες σε 1 euro, προσαυξανόμενη κατά 0,20 euro για κάθε επιπλέον οκτασέλιδο ή μέρος αυτού.
- Για τα φωτοαντίγραφα ΦΕΚ σε 0,15 euro ανά σελίδα.

Σε μορφή CD:

Τεύχος	Περίοδος	EURO
Α΄	Ετήσιο	150
Α	3μηνιαίο	40
Α΄	Μηνιαίο	15
Β’	Ετήσιο	300
Β΄	3μηνιαίο	80
Β΄	Μηνιαίο	30
Γ	Ετήσιο	50
Δ΄	Ετήσιο	220
Δ΄	3μηνιαίο	60
Αναπτυξιακών Πράξεων	Ετήσιο	50
Ν.Π.Δ.Δ.	Ετήσιο	50
Παράρτημα	Ετήσιο	50
Εμπορικής και Βιομηχανικής Ιδιοκτησίας	Ετήσιο	100
Ανωτάτου Ειδικού Δικαστηρίου	Ετήσιο	5
Διακηρύξεων Δημοσίων Συμβάσεων	Ετήσιο	200
Διακηρύξεων Δημοσίων Συμβάσεων	Εβδομαδιαίο	5
Α.Ε. & Ε.Π.Ε	Μηνιαίο	100

- Η τιμή πώλησης μεμονωμένων Φ.Ε.Κ ειδικού ενδιαφέροντος σε μορφή cd-rom και μέχρι 100 σελίδες σε 5 euro προσαυξανόμενη κατά 1 euro ανά 50 σελίδες.
- Η τιμή πώλησης σε μορφή cd-rom δημοσιευμάτων μιας εταιρείας στο τεύχος Α.Ε. και Ε.Π.Ε. σε 5 euro ανά έτος.

ΠΑΡΑΓΓΕΛΙΑ ΚΑΙ ΑΠΟΣΤΟΛΗ Φ.Ε.Κ. : τηλεφωνικά : 210 - 4071010, fax : 210 - 4071010 internet : http://www.et.gr.

ΕΤΗΣΙΕΣ ΣΥΝΔΡΟΜΕΣ Φ.Ε.Κ.

	Σε έντυπη μορφή	Από το Internet
Α΄ (Νόμοι, Π.Δ., Συμβάσεις κτλ.)	225 €	190 €
Β΄ (Υπουργικές αποφάσεις κτλ.)	320 €	225 €
Γ΄ (Διορισμοί, απολύσεις κτλ. Δημ. Υπαλλήλων)	65 €	ΔΩΡΕΑΝ
Δ΄ (Απαλλοτριώσεις, πολεοδομία κτλ.)	320 €	160 €
Αναπτυξιακών Πράξεων και Συμβάσεων (Τ.Α.Π.Σ.)	160 €	95 €
Ν.Π.Δ.Δ. (Διορισμοί κτλ. προσωπικού Ν.Π.Δ.Δ.)	65 €	ΔΩΡΕΑΝ
Παράρτημα (Προκηρύξεις θέσεων ΔΕΠ κτλ.)	33 €	ΔΩΡΕΑΝ
Δελτίο Εμπορικής και Βιομ/κής Ιδιοκτησίας (Δ.Ε.Β.Ι.)	65 €	33 €
Ανωτάτου Ειδικού Δικαστηρίου (Α.Ε.Δ.)	10 €	ΔΩΡΕΑΝ
Ανωνύμων Εταιρειών & Ε.Π.Ε.	2.250 €	645 €
Διακηρύξεων Δημοσίων Συμβάσεων (Δ.Δ.Σ.)	225 €	95 €
Πρώτο (Α΄), Δεύτερο (Β΄) και Τέταρτο (Δ΄)	–	450 €

- Το τεύχος του ΑΣΕΠ (έντυπη μορφή) θα αποστέλλεται σε συνδρομητές με την επιβάρυνση των 70 euro, ποσό το οποίο αφορά ταχυδρομικά έξοδα.
- Για την παροχή δικαιώματος ηλεκτρονικής πρόσβασης σε Φ.Ε.Κ. προηγουμένων ετών και συγκεκριμένα στα τεύχη Α΄, Β΄, Δ΄, Αναπτυξιακών Πράξεων & Συμβάσεων, Δελτίο Εμπορικής και Βιομηχανικής Ιδιοκτησίας και Διακηρύξεων Δημοσίων Συμβάσεων, η τιμή προσαυξάνεται πέραν του ποσού της ετήσιας συνδρομής έτους 2005, κατά 25 euro ανά έτος παλαιότητας και ανά τεύχος, για δε το τεύχος Α.Ε. & Ε.Π.Ε., κατά 30 euro.

* Οι συνδρομές του εσωτερικού προπληρώνονται στις ΔΟΥ (το ποσό συνδρομής καταβάλλεται στον κωδικό αριθμό εσόδων ΚΑΕ 2531 και το ποσό υπέρ ΤΑΠΕΤ (5% του ποσού της συνδρομής) στον κωδικό αριθμό εσόδων ΚΑΕ 3512).Το πρωτότυπο αποδεικτικό είσπραξης (διπλότυπο) θα πρέπει να αποστέλλεται ή να κατατίθεται στην αρμόδια Υπηρεσία του Εθνικού Τυπογραφείου.
* Η πληρωμή του υπέρ ΤΑΠΕΤ ποσοστού που αντιστοιχεί σε συνδρομές, εισπράττεται και από τις ΔΟΥ.
* Οι συνδρομητές του εξωτερικού έχουν τη δυνατότητα λήψης των δημοσιευμάτων μέσω internet, με την καταβολή των αντίστοιχων ποσών συνδρομής και ΤΑΠΕΤ .
* Οι Νομαρχιακές Αυτοδιοικήσεις, οι Δήμοι, οι Κοινότητες ως και οι επιχειρήσεις αυτών πληρώνουν το μισό χρηματικό ποσό της συνδρομής και ολόκληρο το ποσό υπέρ του ΤΑΠΕΤ.
* Η συνδρομή ισχύει για ένα ημερολογιακό έτος. Δεν εγγράφονται συνδρομητές για μικρότερο χρονικό διάστημα.
* Η εγγραφή ή ανανέωση της συνδρομής πραγματοποιείται το αργότερο μέχρι την 31ην Δεκεμβρίου κάθε έτους.
* Αντίγραφα διπλοτύπων, ταχυδρομικές επιταγές και χρηματικά γράμματια δεν γίνονται δεκτά.

Οι υπηρεσίες εξυπηρέτησης των πολιτών λειτουργούν καθημερινά από 08.00΄ έως 13.00΄

ΑΠΟ ΤΟ ΕΘΝΙΚΟ ΤΥΠΟΓΡΑΦΕΙΟ